BLÍŽKOVICE

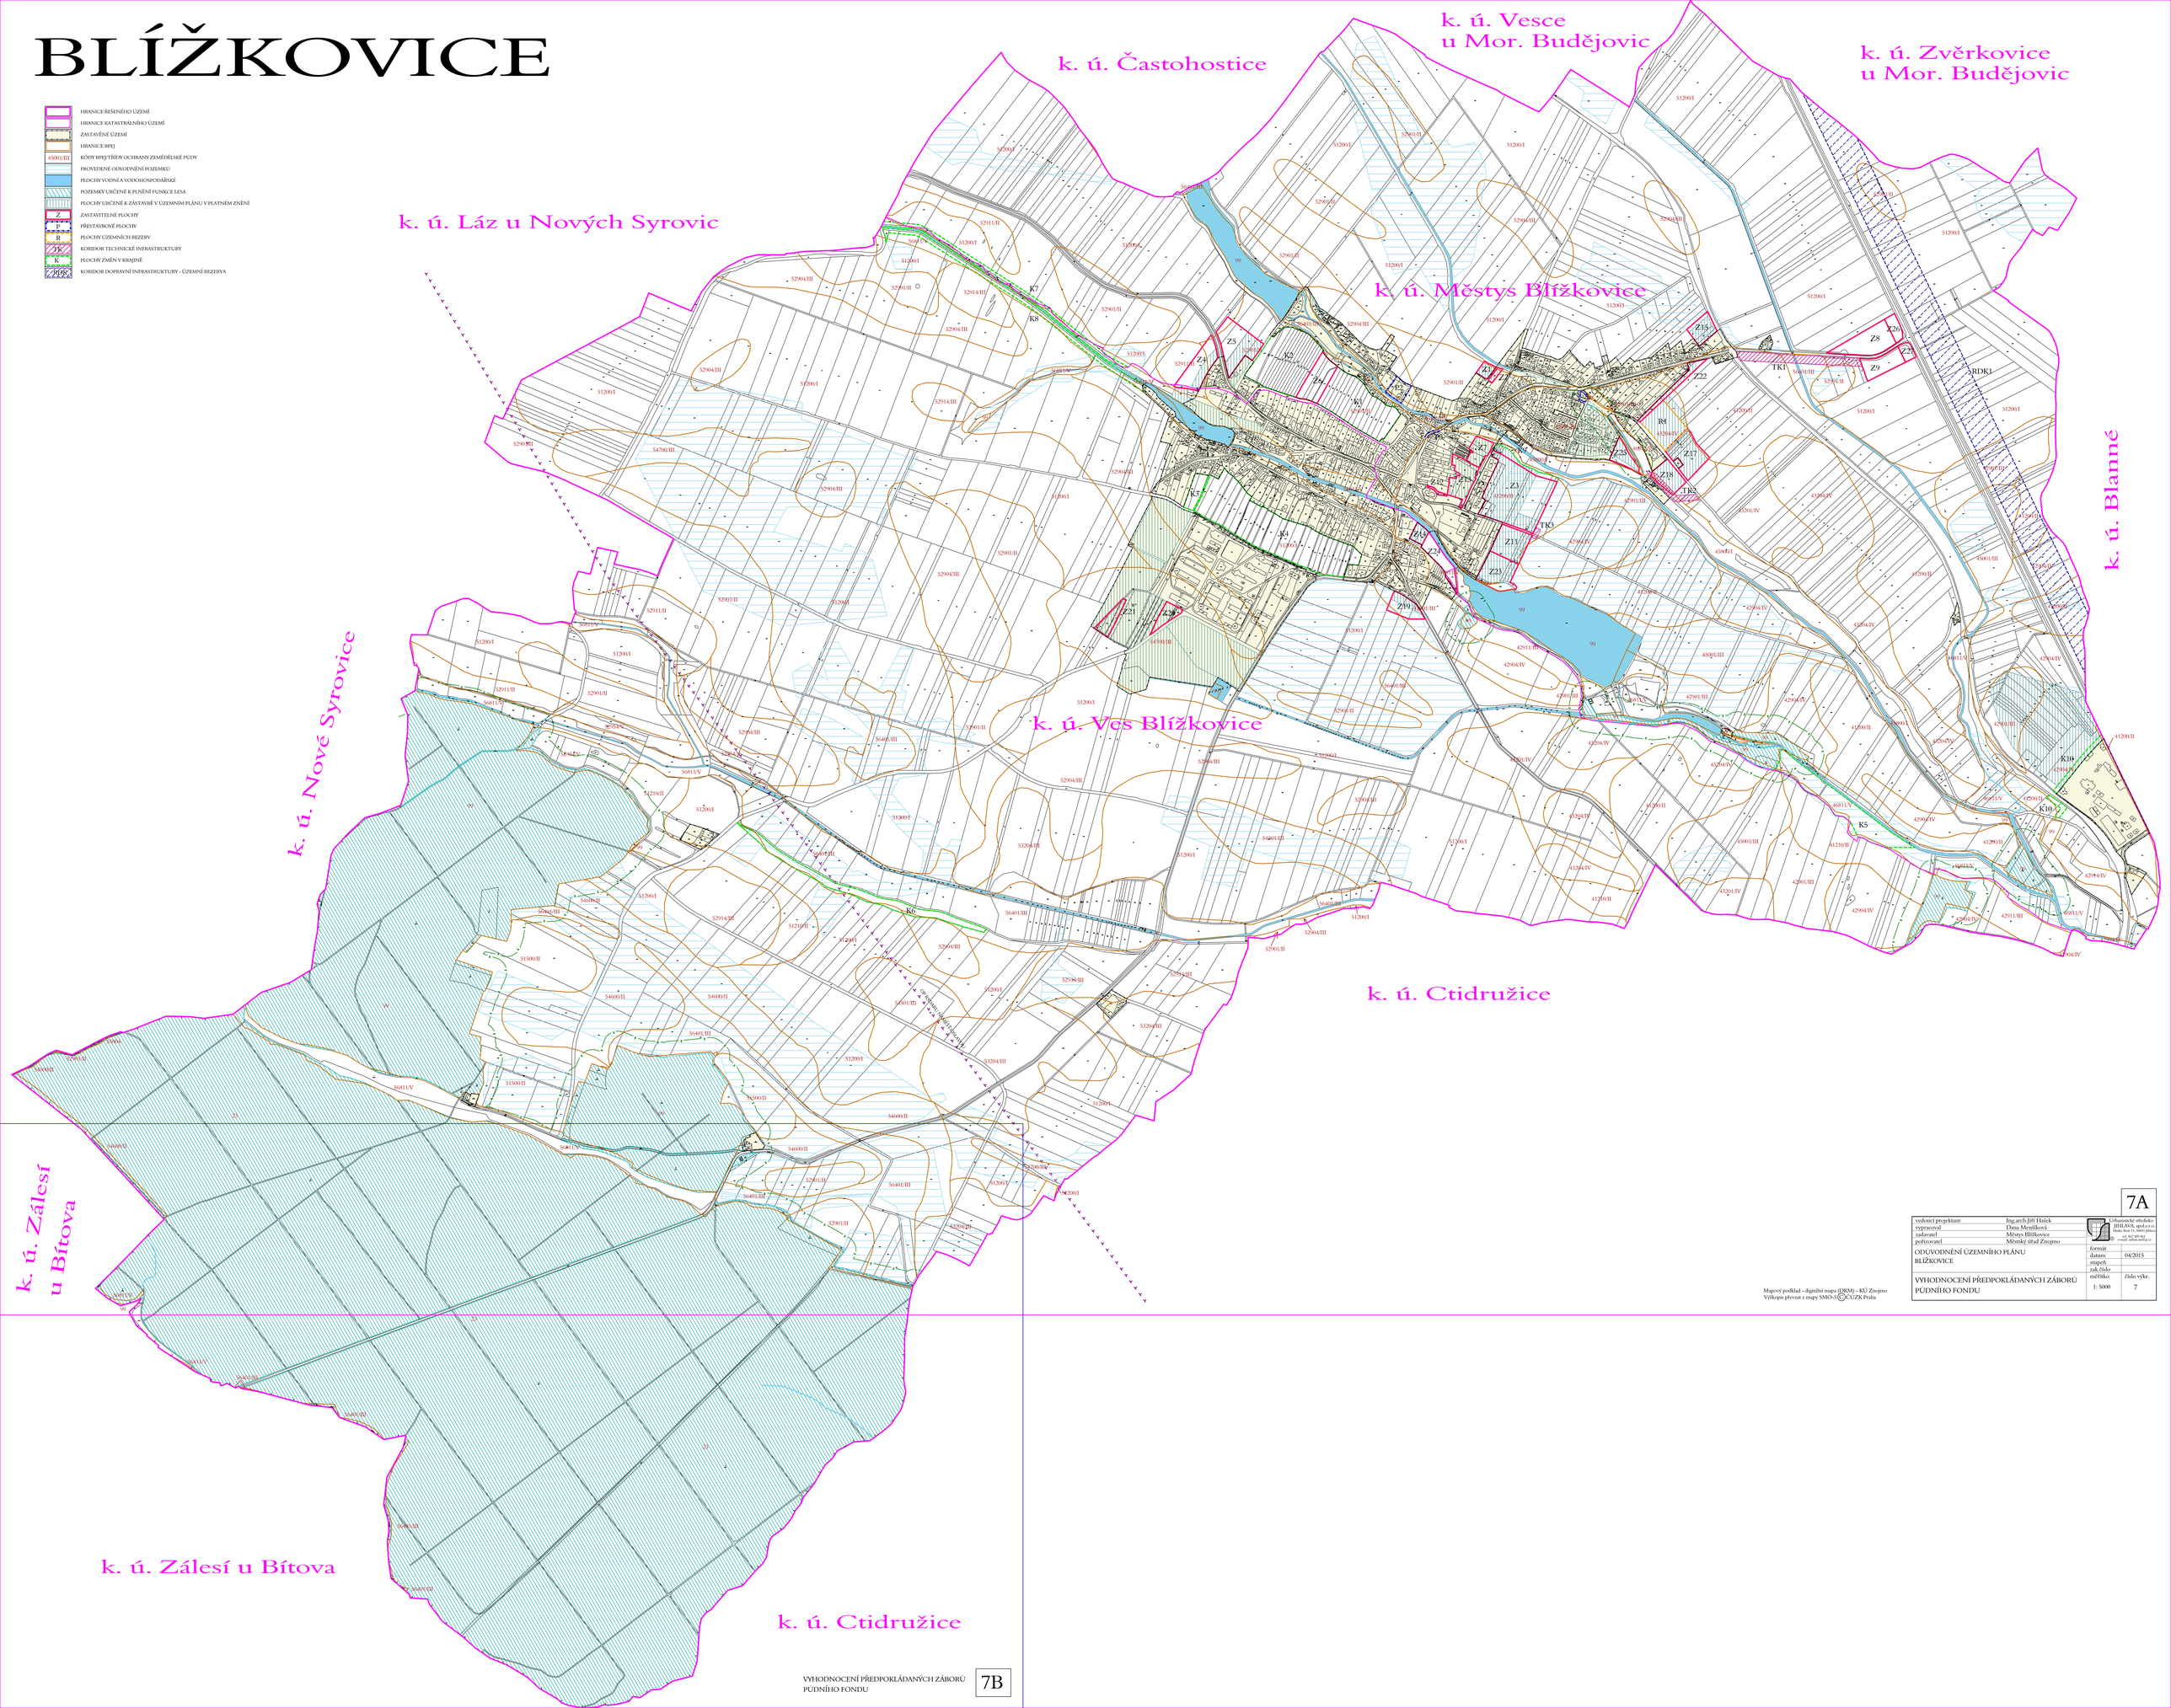

7A

vedoucí projektant	Ing.arch.Jiří Halek	Urbanistické středisko JIHLAVA, spol.s r.o. Masarykova 1, 586 01 Jihlava tel. 567 309 461 e-mail: urbas@mail.pvt.cz
vypracoval	Dana Menšíková	
zadavatel	Městys Blížkovice	
pořizovatel	Městský úřad Znojmo	
ODŮVODNĚNÍ ÚZEMNÍHO PLÁNU BLÍŽKOVICE	formát	
	datum	04/2015
	stupeň	
	zak.číslo	
VYHODNOCENÍ PŘEDPOKLÁDANÝCH ZÁBORŮ PŮDNÍHO FONDU	měřítko 1: 5000	číslo výkr. 7

VYHODNOCENÍ PŘEDPOKLÁDANÝCH ZÁBORŮ PŮDNÍHO FONDU

7B