# BLÍŽKOVICE

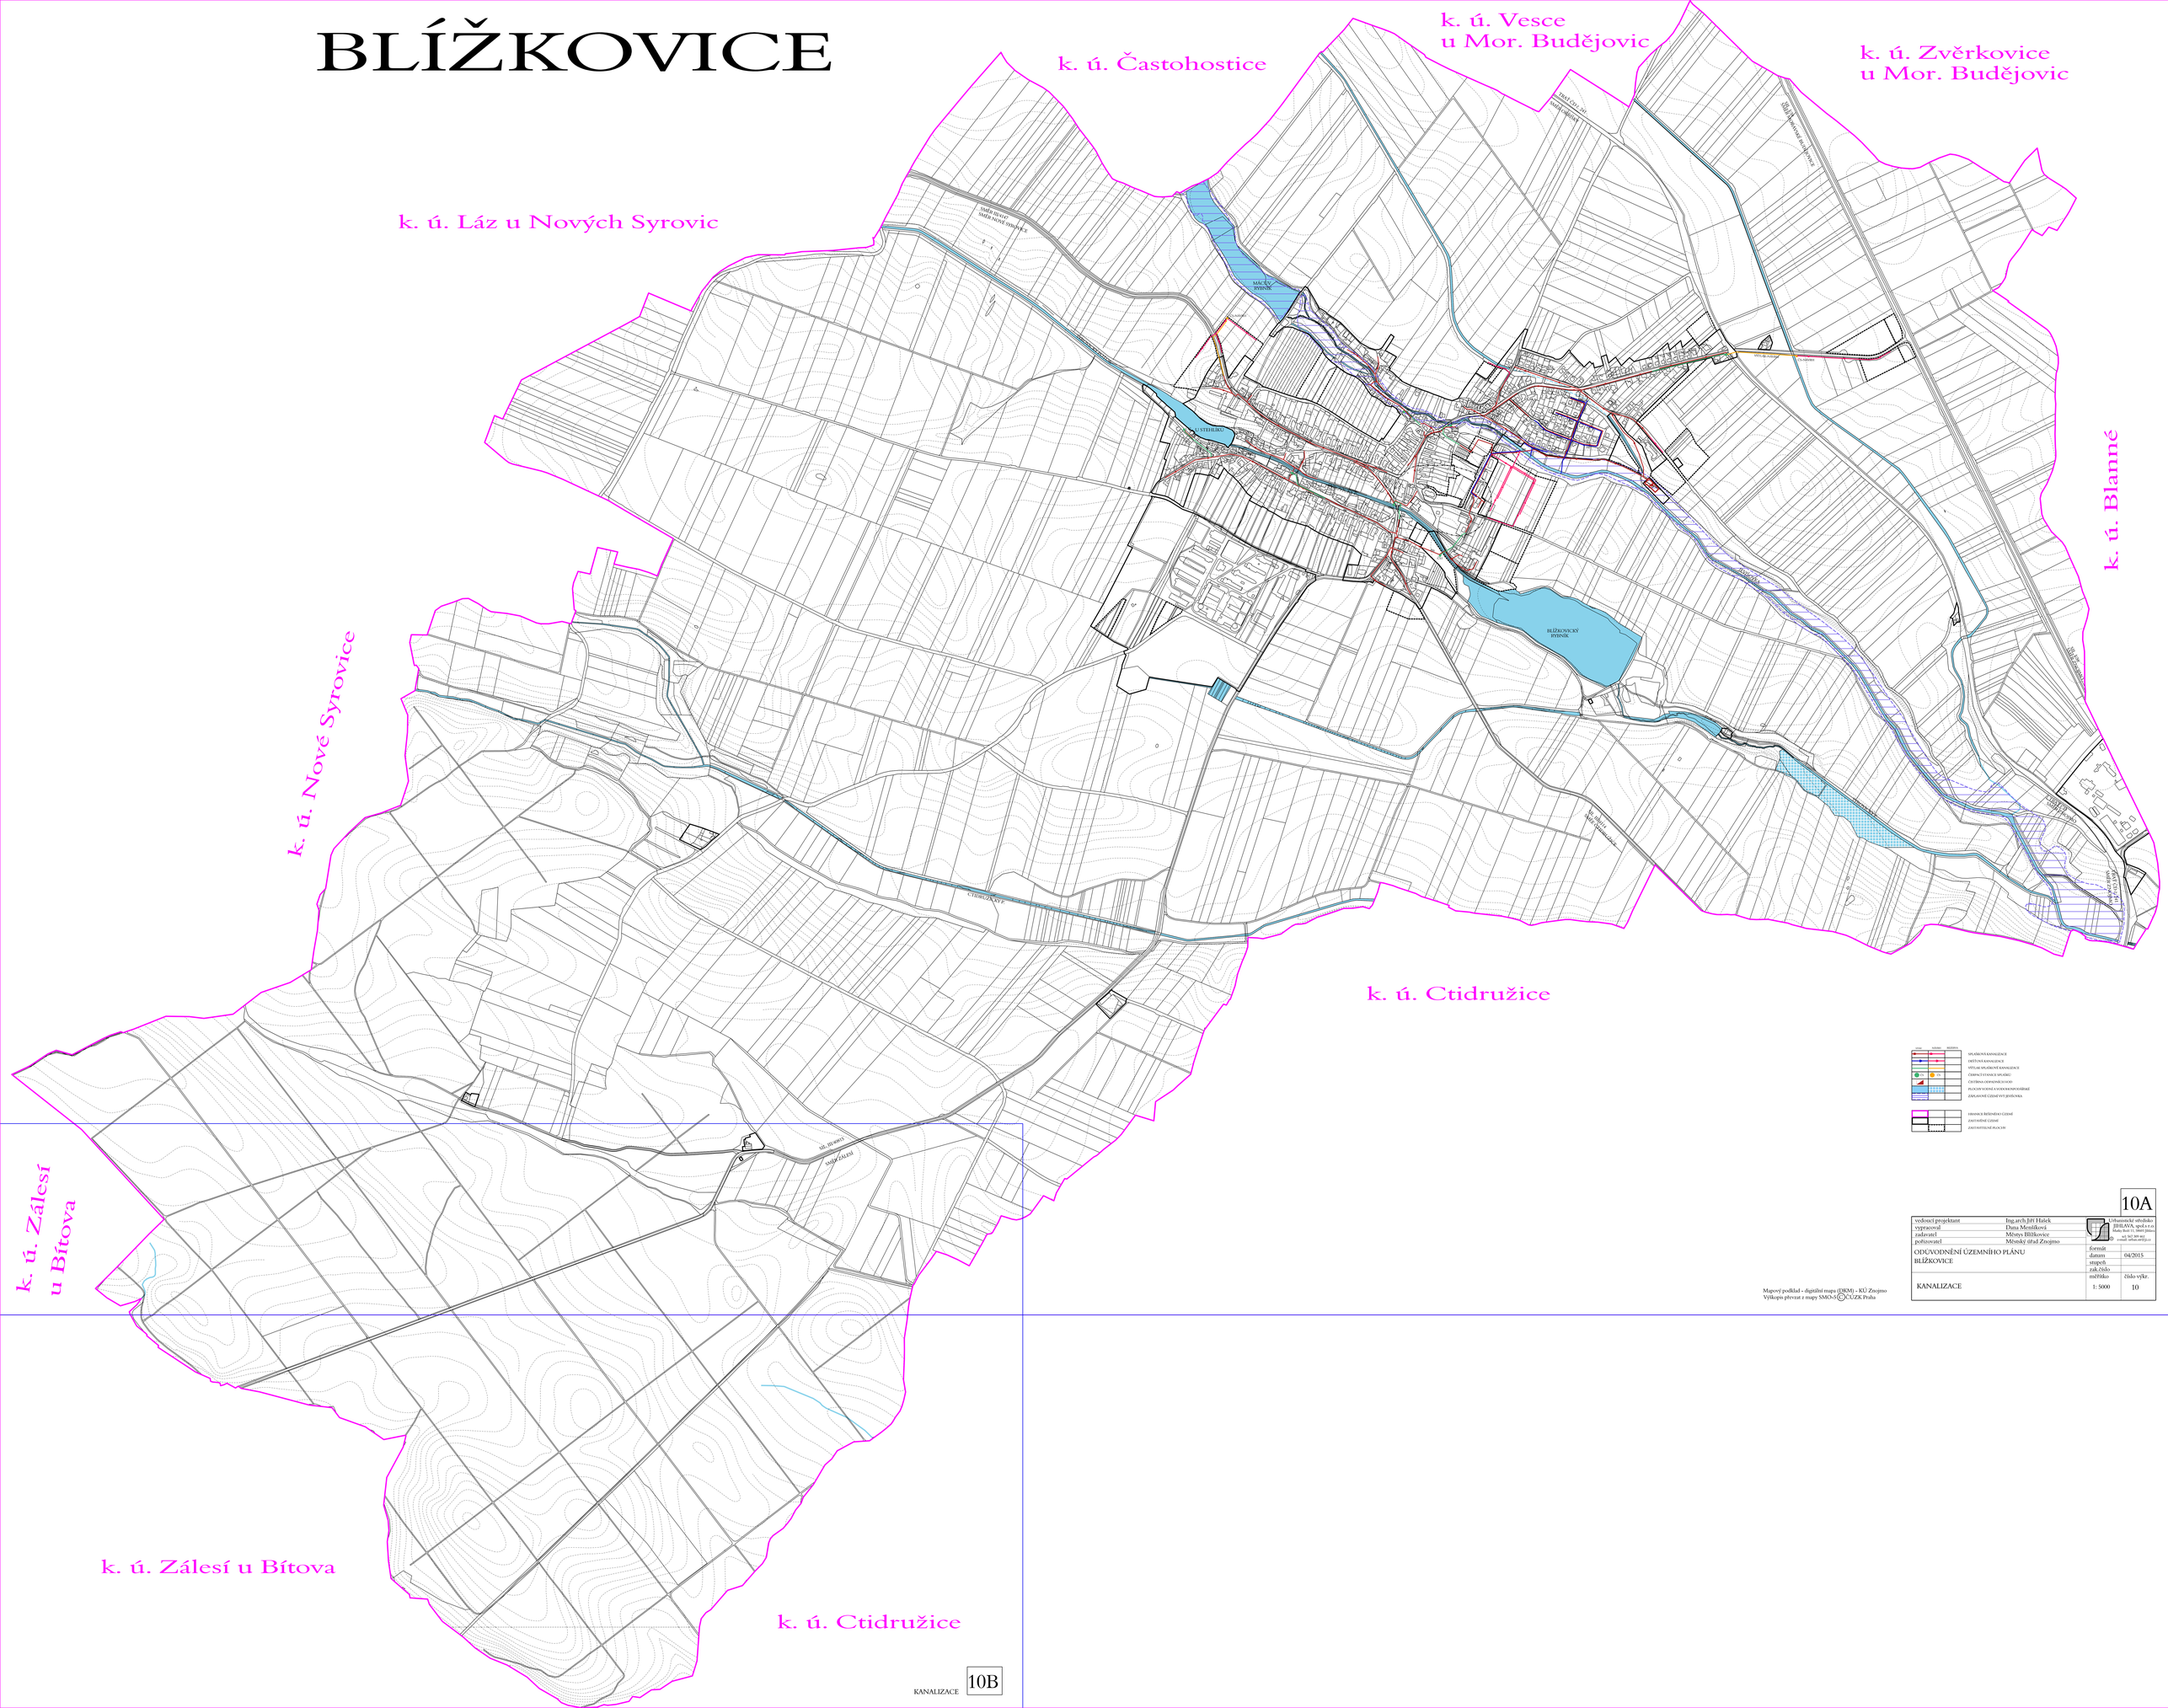
k. ú. Častohostice
k. ú. Vesce
u Mor. Budějovic
k. ú. Zvěrkovice
u Mor. Budějovic
k. ú. Láz u Nových Syrovic
k. ú. Nové Syrovice
k. ú. Blanné
k. ú. Ctidružice
k. ú. Zálesí
u Bítova
k. ú. Zálesí u Bítova
k. ú. Ctidružice
BLÍŽKOVICKÝ
RYBNÍK
MAŠOV
RYBNÍK
CTIDRUŽICKÝ P.
SPLAŠKOVÁ KANALIZACE
DEŠŤOVÁ KANALIZACE
VÝTLAK SPLAŠKOVÉ KANALIZACE
ČERPACÍ STANICE SPLAŠKU
ČISTÍRNA ODPADNÍCH VOD
PLOCHY VODNÍ A VODOHOSPODÁŘSKÉ
ZÁPLAVOVÉ ÚZEMÍ VYT JESEŇOVKA
HRANICE ŘEŠENÉHO ÚZEMÍ
ZASTAVĚNÉ ÚZEMÍ
ZASTAVITELNÉ PLOCHY
Mapový podklad - digitální mapa (DKM) - KÚ Znojmo
Výškopis převzat z mapy SMO-5 ©ČÚZK Praha
10A
vedoucí projektant Ing.arch.Jiří Halek
vypracoval Dana Menšíková
zadavatel Městys Blížkovice
pořizovatel Městský úřad Znojmo
Urbanistické středisko JIHLAVA, spol.s r.o.
Masarykovo nám. 1, 586 01 Jihlava
tel. 567 309 461
e-mail: urbas.zal@tiscali.cz
ODŮVODNĚNÍ ÚZEMNÍHO PLÁNU
BLÍŽKOVICE
formát
datum 04/2015
stupeň
zak.číslo
KANALIZACE
měřítko 1: 5000
číslo výkr. 10
KANALIZACE 10B