BLÍŽKOVICE

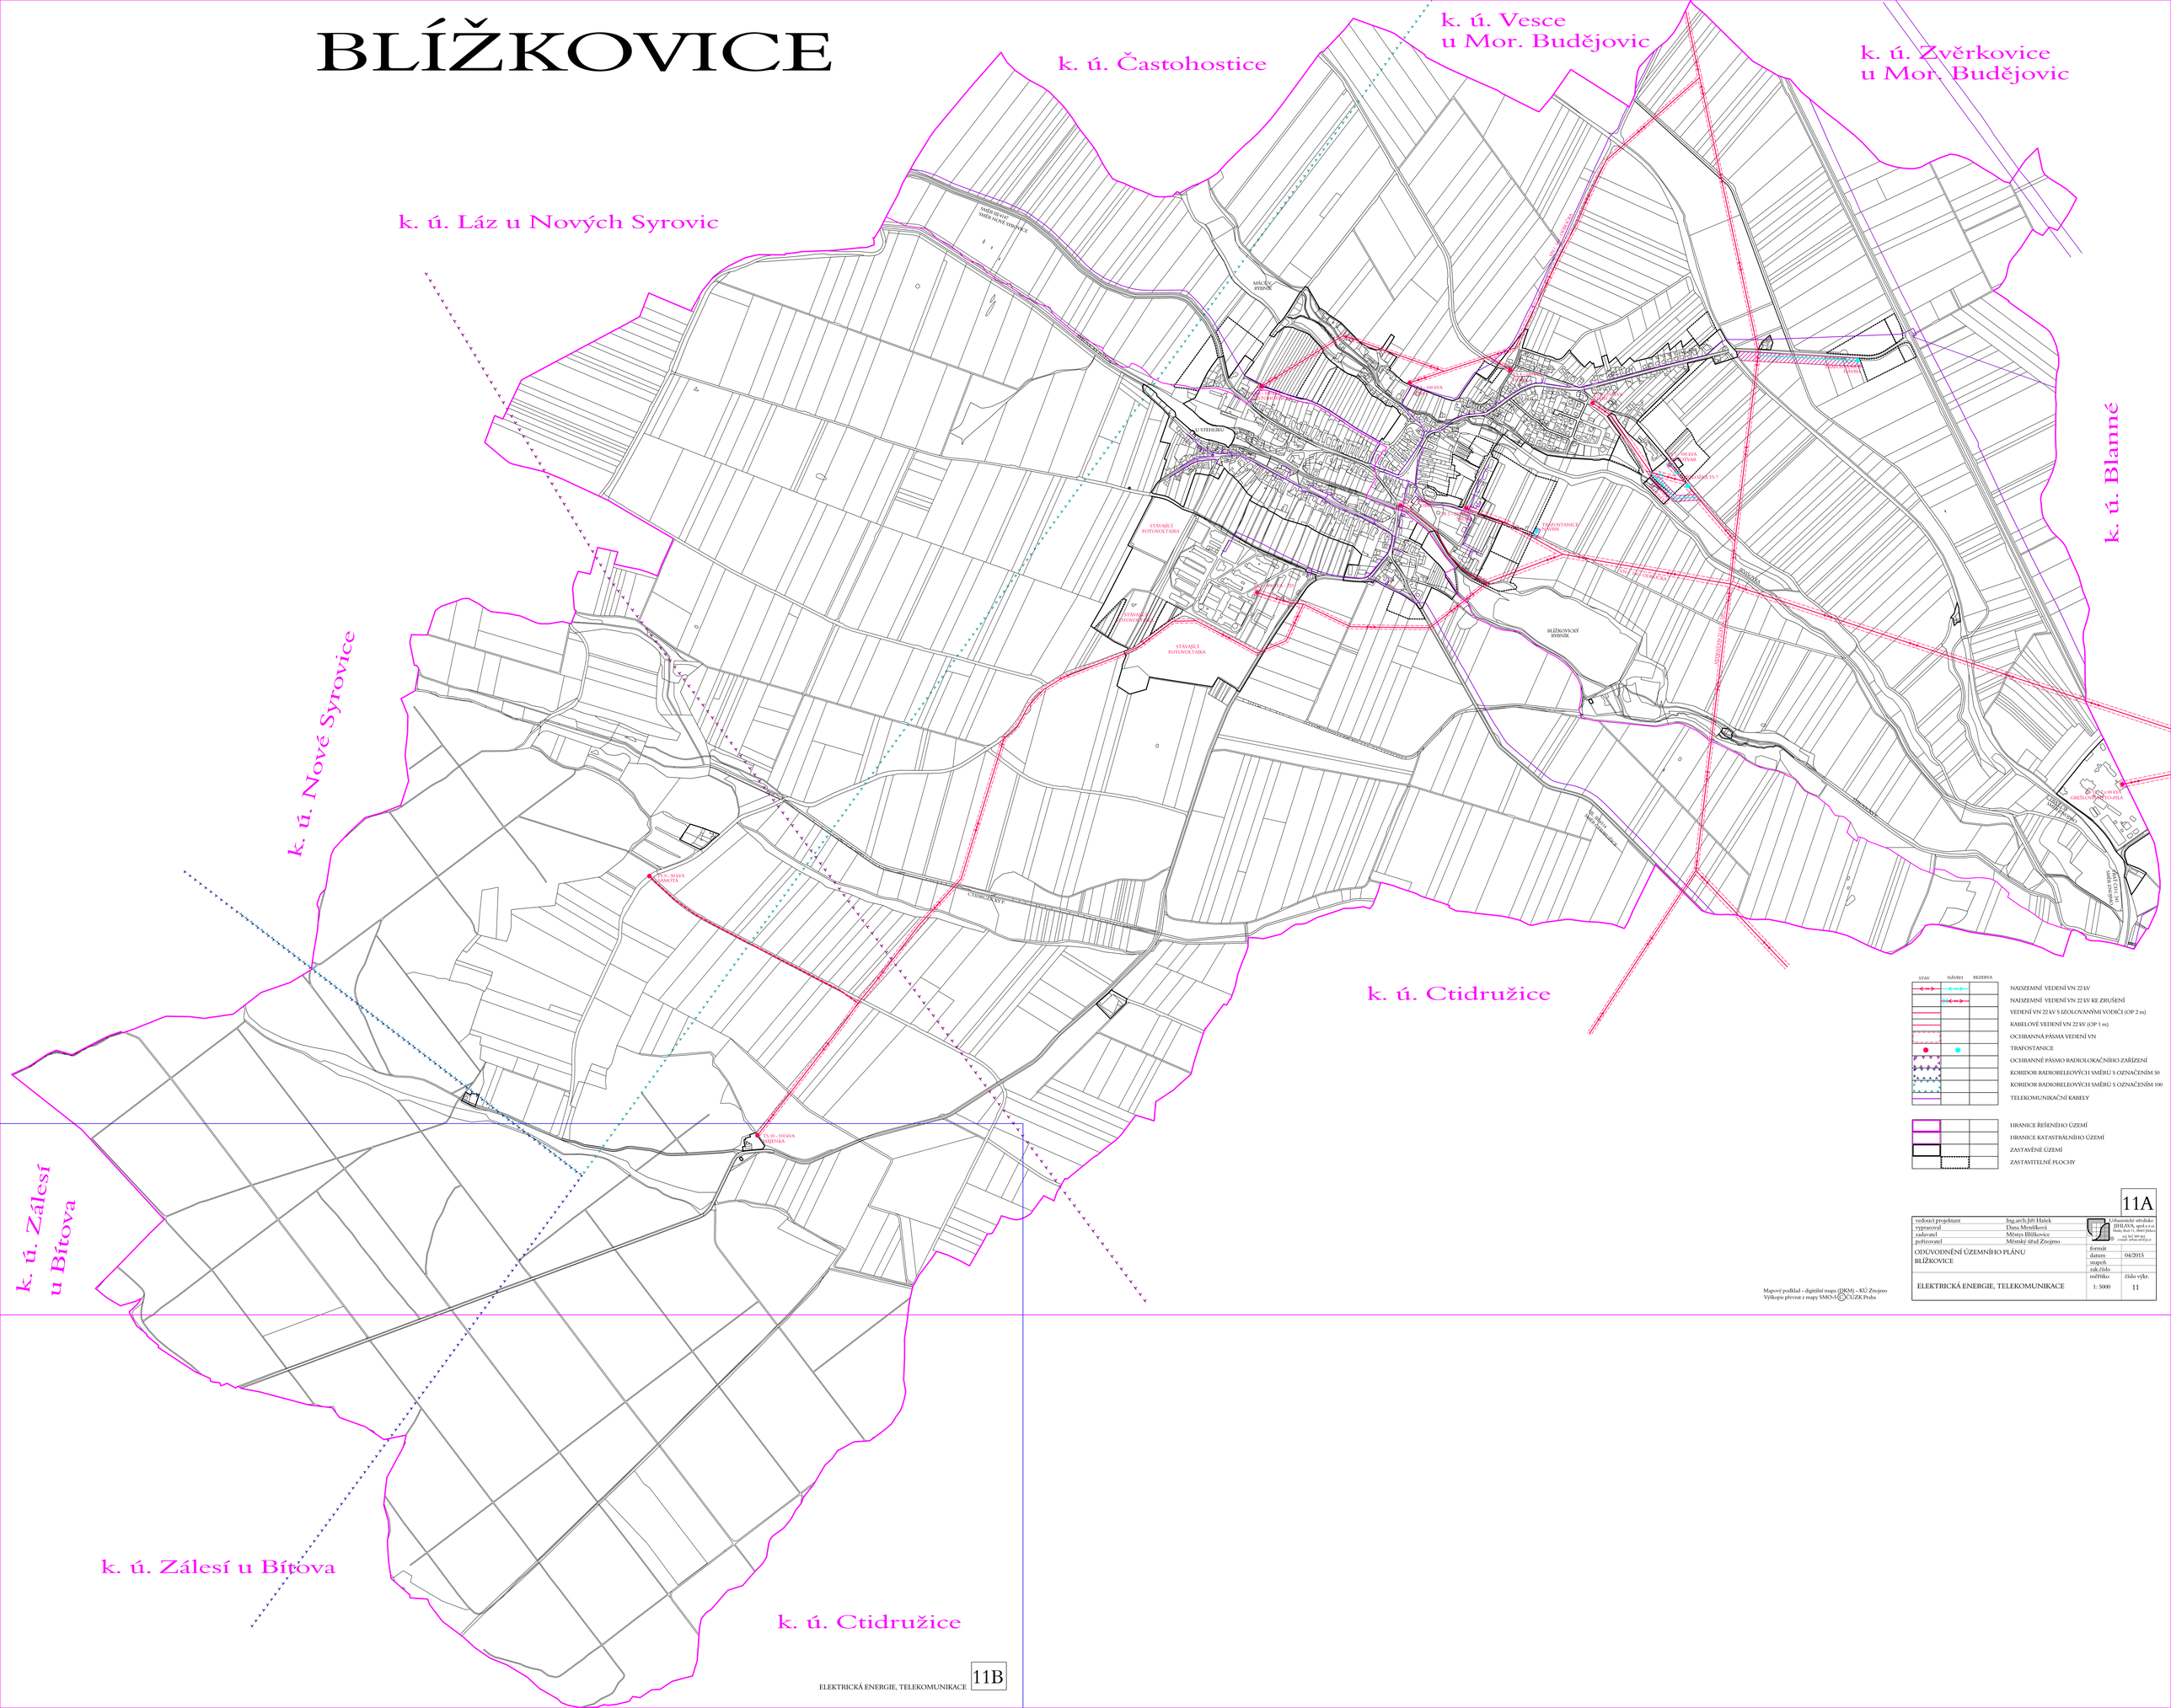
k. ú. Vesce
u Mor. Budějovic
k. ú. Zvěrkovice
u Mor. Budějovic
k. ú. Častohostice
k. ú. Láz u Nových Syrovic
k. ú. Blanné
k. ú. Nové Syrovice
k. ú. Ctidružice
k. ú. Zálesí
u Bítova
k. ú. Zálesí u Bítova
k. ú. Ctidružice
STAVBY
NÁVRH
REZERVA
NADZEMNÍ VEDENÍ VN 22 kV
NADZEMNÍ VEDENÍ VN 22 kV KE ZRUŠENÍ
VEDENÍ VN 22 kV S IZOLOVANÝMI VODIČI (OP 2 m)
KABELOVÉ VEDENÍ VN 22 kV (OP 1 m)
OCHRANNÁ PÁSMA VEDENÍ VN
TRAFOSTANICE
OCHRANNÉ PÁSMO RADIOLOKAČNÍHO ZAŘÍZENÍ
KORIDOR RADIORELEOVÝCH SMĚRŮ S OZNAČENÍM 50
KORIDOR RADIORELEOVÝCH SMĚRŮ S OZNAČENÍM 100
TELEKOMUNIKAČNÍ KABELY
HRANICE ŘEŠENÉHO ÚZEMÍ
HRANICE KATASTRÁLNÍHO ÚZEMÍ
ZASTAVĚNÉ ÚZEMÍ
ZASTAVITELNÉ PLOCHY
11A
vedoucí projektant Ing.arch.Jiří Halek
vypracoval Dana Menšíková
zadavatel Městys Blížkovice
pořizovatel Městský úřad Znojmo
Urbanistické středisko JIHLAVA, spol.s r.o.
Masarykovo nám. 1, 586 01 Jihlava
tel. 567 309 461
e-mail: urbas.zal@tiscali.cz
ODŮVODNĚNÍ ÚZEMNÍHO PLÁNU
BLÍŽKOVICE
formát
datum 04/2015
stupeň
zak.číslo
ELEKTRICKÁ ENERGIE, TELEKOMUNIKACE
měřítko 1: 5000
číslo výkr. 11
Mapový podklad - digitální mapa (DKM) - KÚ Znojmo
Výškopis převzat z mapy SMO-5 © ČÚZK Praha
ELEKTRICKÁ ENERGIE, TELEKOMUNIKACE
11B