BLÍŽKOVICE

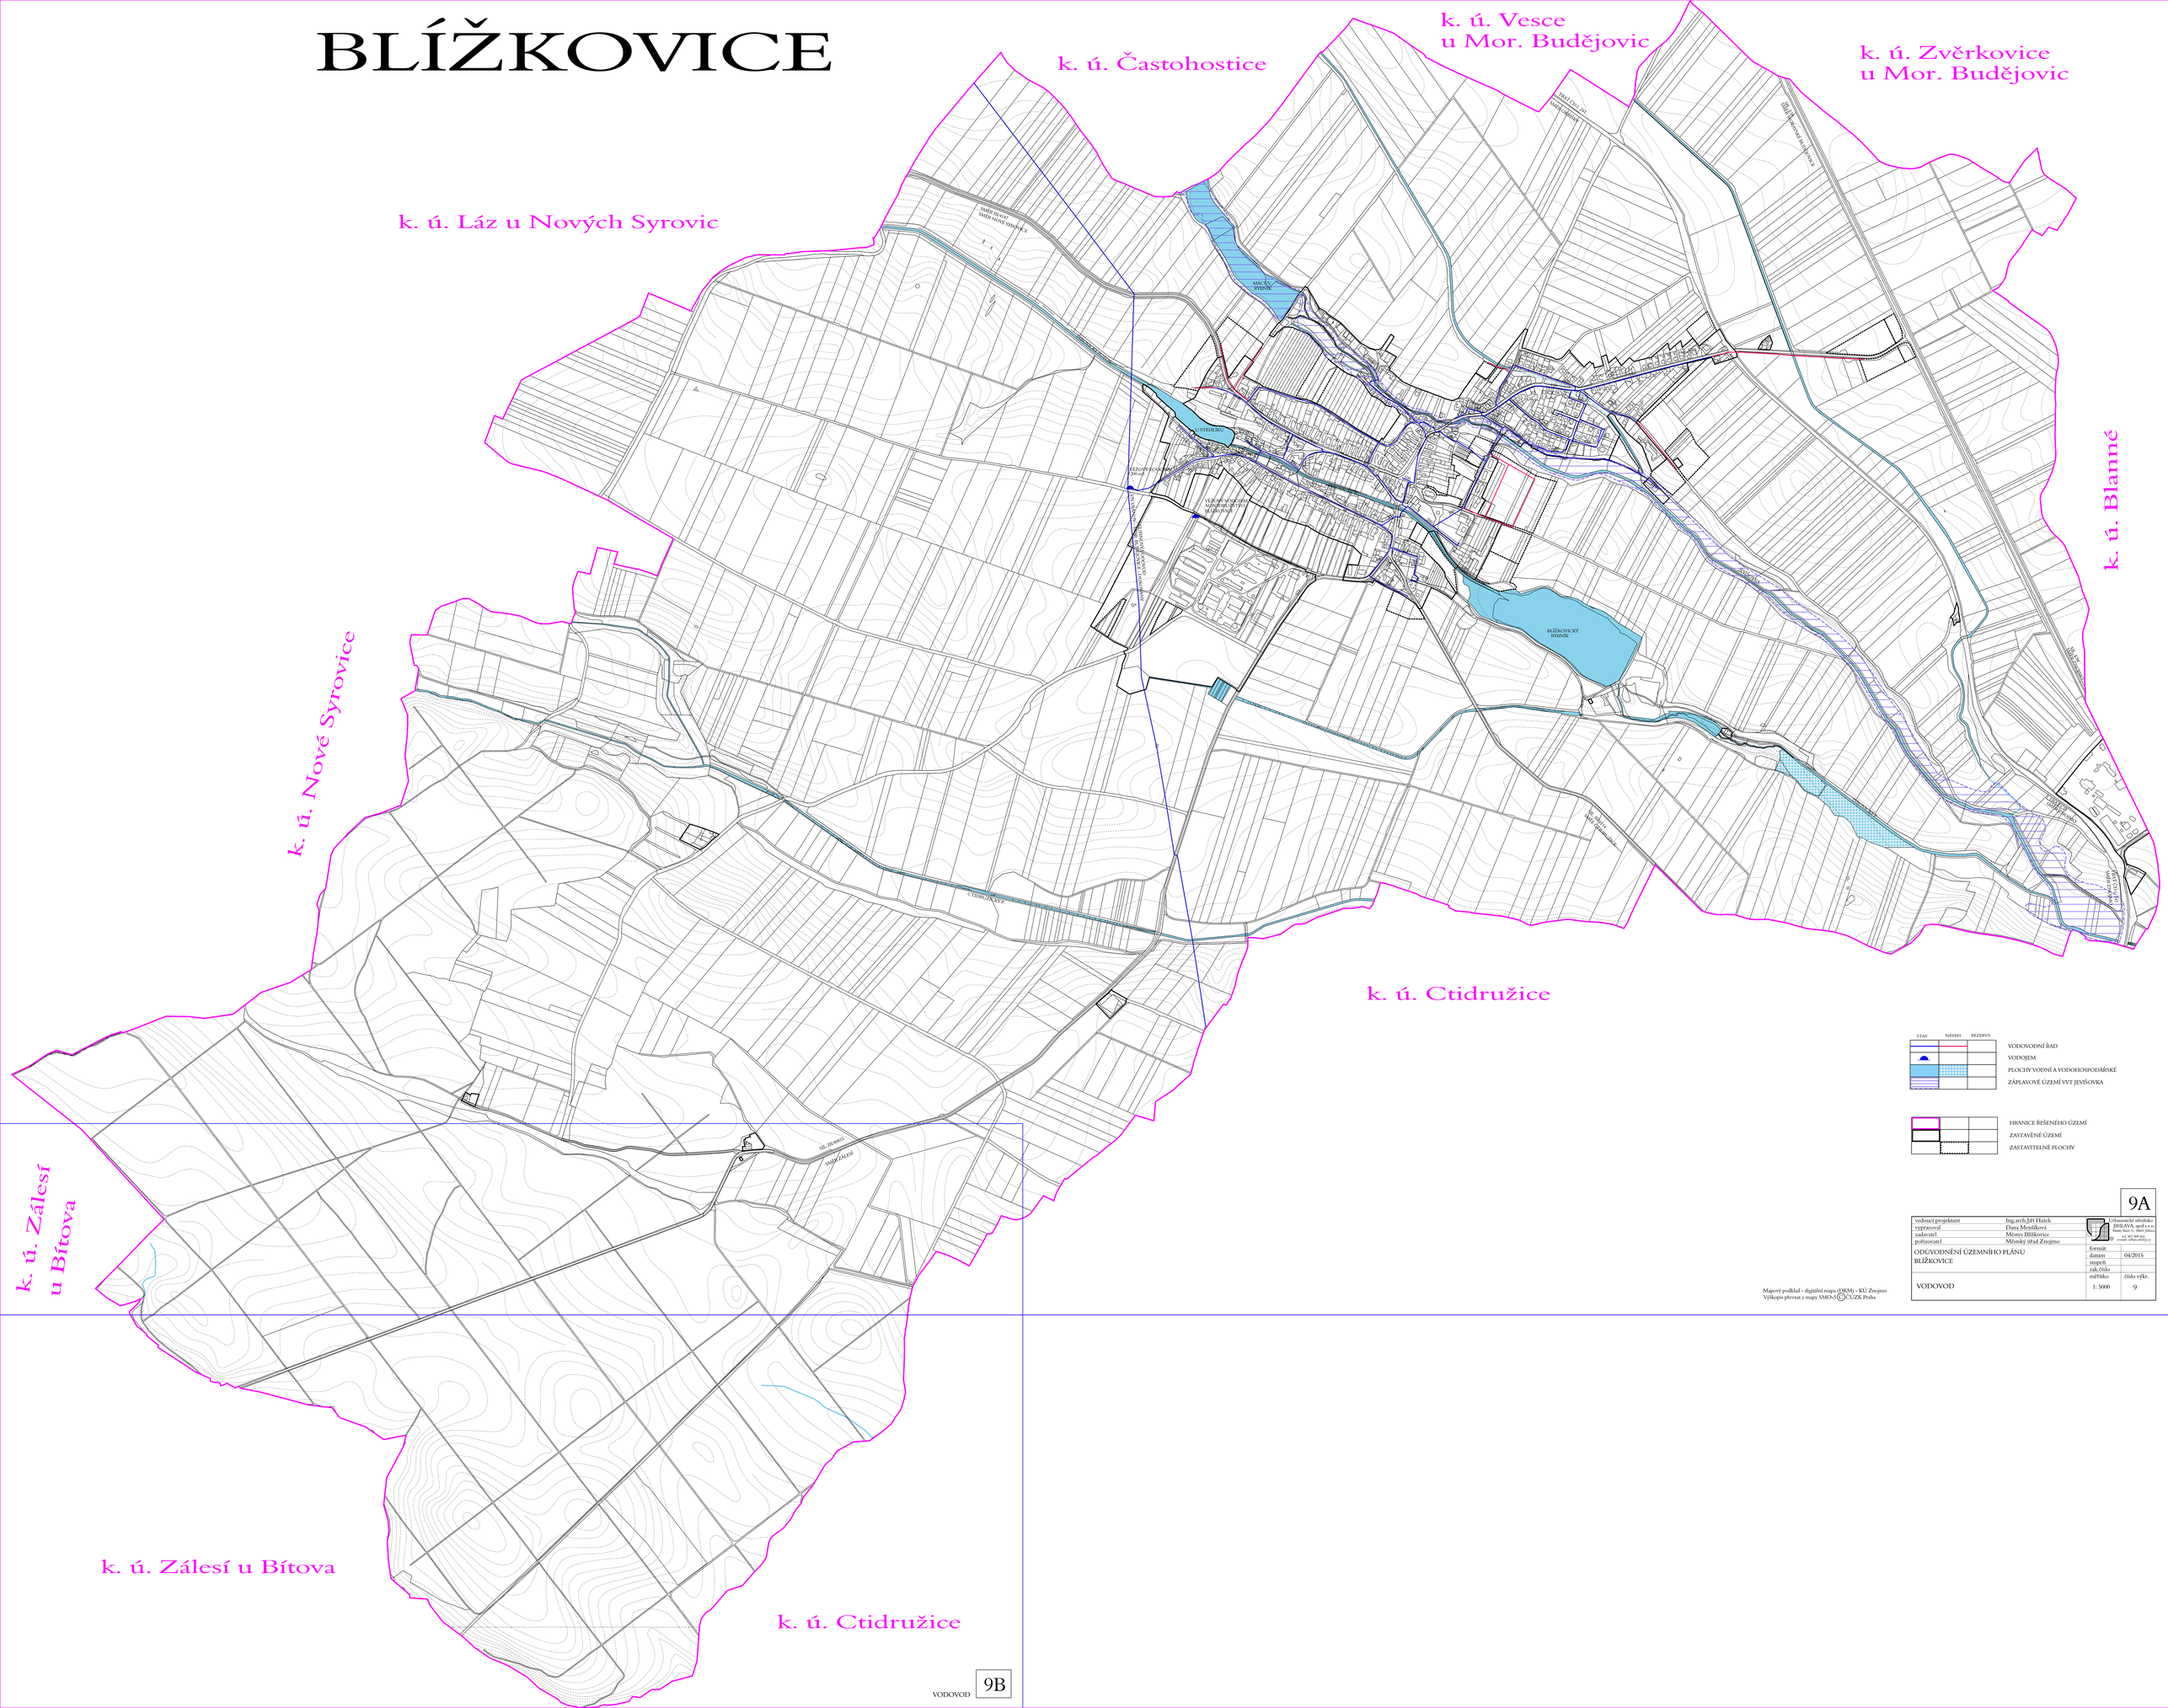
k. ú. Častohostice
k. ú. Vesce
u Mor. Budějovic
k. ú. Zvěrkovice
u Mor. Budějovic
k. ú. Láz u Nových Syrovic
k. ú. Nové Syrovice
k. ú. Blanné
k. ú. Ctidružice
k. ú. Zálesí
u Bítova
k. ú. Zálesí u Bítova
k. ú. Ctidružice
STAV
NÁVRH
REZERVA
VODOVODNÍ ŘAD
VODOJEM
PLOCHY VODNÍ A VODOHOSPODÁŘSKÉ
ZÁPLAVOVÉ ÚZEMÍ VVT JEVIŠOVKA
HRANICE ŘEŠENÉHO ÚZEMÍ
ZASTAVĚNÉ ÚZEMÍ
ZASTAVITELNÉ PLOCHY
9A
vedoucí projektant Ing.arch.Jiří Halek
vypracoval Dana Menšíková
zadavatel Městys Blížkovice
pořizovatel Městský úřad Znojmo
Urbanistické středisko JIHLAVA, spol.s r.o.
Masarykova 1, 586 01 Jihlava
tel. 567 309 443
e-mail: urbas.zal@tiscali.cz
ODŮVODNĚNÍ ÚZEMNÍHO PLÁNU
BLÍŽKOVICE
formát
datum 04/2015
stupeň
zak.číslo
VODOVOD
měřítko 1: 5000
číslo výkr. 9
Mapový podklad - digitální mapa (DKM) - KÚ Znojmo
Výškopis převzat z mapy SMO-5 © ČÚZK Praha
VODOVOD
9B